

## **ОПИСАНИЕ МЕСТОПОЛОЖЕНИЯ ГРАНИЦ**

Зона долгосрочного публичного сервитута в целях размещения линейного объекта  
«Межпоселковый газопровод к п. Виноградный, х. Западный с отводами на п. Углекаменный и  
п. Мельничный Белокалитвинского района Ростовской области»

---

(наименование объекта, местоположение границ которого описано (далее - объект))

**ОПИСАНИЕ МЕСТОПОЛОЖЕНИЯ ГРАНИЦ**

**Зона долгосрочного публичного сервитута в целях размещения линейного объекта  
«Межпоселковый газопровод к п. Виноградный, х. Западный с отводами на п. Углекаменный  
и п. Мельничный Белокалитвинского района Ростовской области»**

(наименование объекта, местоположение границ которого описано)

<b>№ п/п</b>	<b>Содержание</b>	<b>Номера листов</b>
<b>1</b>	<b>2</b>	<b>3</b>
1	Сведения об объекте	3
2	Сведения о местоположении границ объекта	5
3	Сведения о местоположении измененных (уточненных) границ объекта	11
4	План границ	12
5	Приложение	
	<i>Доверенность серия: 78 АБ № 5833033 от 16.10.2018</i>	—
	<i>Программа развития газоснабжения газификации Ростовской области на период 2021-2025 №б/н</i>	—
	<i>План-график синхронизации выполнения программ газификации регионов Российской Федерации на 2021 год Ростовская область №б/н от 23.12.2020</i>	—

## ОПИСАНИЕ МЕСТОПОЛОЖЕНИЯ ГРАНИЦ

**Зона долгосрочного публичного сервитута в целях размещения линейного объекта  
«Межпоселковый газопровод к п. Виноградный, х. Западный с отводами на п. Углекаменный  
и п. Мельничный Белокалитвинского района Ростовской области»**

(наименование объекта, местоположение границ которого описано)

### Сведения об объекте

№ п/п	Характеристики объекта	Описание характеристик
1	2	3
1	Местоположение объекта	Ростовская область, Белокалитвинский район, Синегорское сельское поселение.
2	Площадь объекта ± величина погрешности определения площади ( $P \pm \Delta P$ )	290163±189 кв.м
3	Иные характеристики объекта	<p>Ограничения использования объектов недвижимости в границах зоны долгосрочного публичного сервитута в целях размещения линейного объекта «Межпоселковый газопровод к п. Виноградный, х. Западный с отводами на п. Углекаменный и п. Мельничный Белокалитвинского района Ростовской области», утвержденных Постановлением Госгортехнадзора России от 22.04.1992г №9. В границах зоны долгосрочного публичного сервитута запрещается производить всякого рода действия, могущие нарушить нормальную эксплуатацию трубопроводов либо привести к их повреждению, в частности: а) перемещать, засыпать и ломать опознавательные и сигнальные знаки, контрольно - измерительные пункты; б) открывать люки, калитки и двери необслуживаемых усилительных пунктов кабельной связи, ограждений узлов линейной арматуры, станций катодной и дренажной защиты, линейных и смотровых колодцев и других линейных устройств, открывать и закрывать краны и задвижки, отключать или включать средства связи, энергоснабжения и телемеханики трубопроводов; в) устраивать всякого рода свалки, выливать растворы кислот, солей и щелочей; г) разрушать берегоукрепительные сооружения, водопропускные устройства, земляные и иные сооружения (устройства), предохраняющие трубопроводы от разрушения, а прилегающую территорию и окружающую местность - от аварийного разлива транспортируемой продукции; д) бросать якоря, проходить с отданными якорями, цепями, лотами, волокушами и тралами, производить дноуглубительные и землечерпальные работы; е) разводить огонь и размещать какие-либо открытые или закрытые источники огня. В границах зоны долгосрочного публичного сервитута без письменного разрешения предприятий трубопроводного транспорта запрещается: а) возводить любые постройки и сооружения; б) высаживать деревья и кустарники всех видов, складировать корма, удобрения, материалы, сено и солому, располагать коновязи, содержать скот, выделять рыбопромысловые участки, производить добычу рыбы, а также водных животных и растений, устраивать водопои, производить колку и заготовку льда; в) сооружать проезды и переезды через трассы трубопроводов, устраивать стоянки автомобильного транспорта, тракторов и механизмов, размещать сады и огороды; г) производить мелиоративные земляные работы, сооружать оросительные и осушительные</p>

## ОПИСАНИЕ МЕСТОПОЛОЖЕНИЯ ГРАНИЦ

**Зона долгосрочного публичного сервитута в целях размещения линейного объекта  
«Межпоселковый газопровод к п. Виноградный, х. Западный с отводами на п. Углекаменный  
и п. Мельничный Белокалитвинского района Ростовской области»**

(наименование объекта, местоположение границ которого описано)

### Сведения об объекте

1	2	3
		<p>системы; д) производить всякого рода открытые и подземные, горные, строительные, монтажные и взрывные работы, планировку грунта. Письменное разрешение на производство взрывных работ. В границах зоны долгосрочного публичного сервитута выдается только после представления предприятием, производящим эти работы, соответствующих материалов, предусмотренных действующими Едиными правилами безопасности при взрывных работах; е) производить геологосъемочные, геолого - разведочные, поисковые, геодезические и другие изыскательские работы, связанные с устройством скважин, шурфов и взятием проб грунта (кроме почвенных образцов). Предприятия и организации, получившие письменное разрешение на ведение работ в границах зоны долгосрочного публичного сервитута, обязаны выполнять их с соблюдением условий, обеспечивающих сохранность трубопроводов и опознавательных знаков, и несут ответственность за повреждение последних.</p> <p>Цель установления публичного сервитута: Для размещения линейного объекта «Межпоселковый газопровод к п. Виноградный, х. Западный с отводами на п. Углекаменный и п. Мельничный Белокалитвинского района Ростовской области». Срок установления публичного сервитута: 5 лет.</p> <p>Обладатель публичного сервитута: ООО «Газпром межрегионгаз». Почтовый адрес обладателя публичного сервитута: 190098, Россия, г. Санкт-Петербург Конногвардейский бул., д. 17, лит. А.. Адрес электронной почты обладателя публичного сервитута: office@gazprom-investgaz.ru</p>

**ОПИСАНИЕ МЕСТОПОЛОЖЕНИЯ ГРАНИЦ**

**Зона долгосрочного публичного сервитута в целях размещения линейного объекта  
«Межпоселковый газопровод к п. Виноградный, х. Западный с отводами на п. Углекаменный  
и п. Мельничный Белокалитвинского района Ростовской области»**

(наименование объекта, местоположение границ которого описано)

**Сведения о местоположении границ объекта****1. Система координат МСК 61 зона 2****2. Сведения о характерных точках границ объекта**

Обозначение характерных точек границ	Координаты, м		Метод определения координат характерной точки	Средняя квадратическая погрешность положения характерной точки (M <sub>t</sub> ), м	Описание обозначения точки на местности (при наличии)
	X	Y			
1	2	3	4	5	6
1	508038,75	2289399,64	—	—	—
2	508032,06	2289401,78	—	—	—
3	508032,95	2289404,54	—	—	—
4	508018,73	2289409,13	—	—	—
5	508017,79	2289406,32	—	—	—
6	507972,95	2289420,39	—	—	—
7	507880,83	2289632,04	—	—	—
8	507748,93	2290049,93	—	—	—
9	507694,73	2290102,72	—	—	—
10	507582,53	2290251,84	—	—	—
11	507653,87	2290359,00	—	—	—
12	507285,14	2290926,60	—	—	—
13	507260,52	2290975,42	—	—	—
14	507252,44	2290991,46	—	—	—
15	507227,34	2291041,23	—	—	—
16	507099,89	2291205,78	—	—	—
17	507125,08	2291404,05	—	—	—
18	507171,42	2291465,02	—	—	—
19	507168,83	2291466,98	—	—	—
20	507172,33	2291472,06	—	—	—
21	507175,34	2291470,14	—	—	—
22	507219,72	2291528,53	—	—	—
23	507215,01	2291533,09	—	—	—
24	507255,99	2291585,22	—	—	—
25	507260,04	2291581,58	—	—	—
26	507290,84	2291621,90	—	—	—
27	507286,24	2291625,94	—	—	—
28	507292,74	2291635,00	—	—	—
29	507298,20	2291631,68	—	—	—
30	507317,51	2291657,19	—	—	—
31	507422,06	2291822,45	—	—	—
32	507463,47	2291839,84	—	—	—
33	507461,72	2291844,03	—	—	—
34	507488,99	2291855,44	—	—	—
35	507490,74	2291851,30	—	—	—
36	507530,76	2291868,11	—	—	—
37	507574,20	2291974,51	—	—	—
38	507534,51	2292025,57	—	—	—

**ОПИСАНИЕ МЕСТОПОЛОЖЕНИЯ ГРАНИЦ**

**Зона долгосрочного публичного сервитута в целях размещения линейного объекта  
«Межпоселковый газопровод к п. Виноградный, х. Западный с отводами на п. Углекаменный  
и п. Мельничный Белокалитвинского района Ростовской области»**

(наименование объекта, местоположение границ которого описано)

**Сведения о местоположении границ объекта**

1	2	3	4	5	6
39	507528,92	2292021,25	—	—	—
40	507511,94	2292043,45	—	—	—
41	507517,45	2292047,72	—	—	—
42	507058,93	2292638,98	—	—	—
43	506951,12	2292738,97	—	—	—
44	506932,43	2292781,14	—	—	—
45	506925,96	2292778,12	—	—	—
46	506914,44	2292804,55	—	—	—
47	506918,52	2292806,34	—	—	—
48	506916,13	2292812,26	—	—	—
49	506912,45	2292810,84	—	—	—
50	506901,18	2292836,23	—	—	—
51	506906,85	2292838,20	—	—	—
52	506898,57	2292856,19	—	—	—
53	506941,56	2292875,09	—	—	—
54	506940,73	2292877,09	—	—	—
55	506991,87	2292900,22	—	—	—
56	506992,52	2292898,31	—	—	—
57	507120,03	2292955,83	—	—	—
58	507388,90	2293137,80	—	—	—
59	507387,47	2293144,16	—	—	—
60	507408,75	2293158,56	—	—	—
61	507405,80	2293149,22	—	—	—
62	508146,07	2293650,26	—	—	—
63	508204,86	2294191,88	—	—	—
64	508206,64	2294201,16	—	—	—
65	508200,94	2294203,40	—	—	—
66	508210,33	2294252,37	—	—	—
67	508215,99	2294249,90	—	—	—
68	508302,91	2294703,12	—	—	—
69	508287,20	2294706,13	—	—	—
70	508200,98	2294256,60	—	—	—
71	508204,76	2294254,94	—	—	—
72	508195,23	2294205,26	—	—	—
73	508191,29	2294206,08	—	—	—
74	508189,03	2294194,25	—	—	—
75	508130,97	2293659,35	—	—	—
76	507413,27	2293173,61	—	—	—
77	507411,21	2293167,20	—	—	—
78	507387,24	2293151,05	—	—	—
79	507387,14	2293155,93	—	—	—
80	507112,20	2292969,85	—	—	—
81	506892,21	2292870,87	—	—	—
82	506891,34	2292872,85	—	—	—
83	506836,35	2293079,30	—	—	—
84	506706,30	2293367,50	—	—	—
85	506008,61	2293301,00	—	—	—

**ОПИСАНИЕ МЕСТОПОЛОЖЕНИЯ ГРАНИЦ**

**Зона долгосрочного публичного сервитута в целях размещения линейного объекта  
«Межпоселковый газопровод к п. Виноградный, х. Западный с отводами на п. Углекаменный  
и п. Мельничный Белокалитвинского района Ростовской области»**

(наименование объекта, местоположение границ которого описано)

**Сведения о местоположении границ объекта**

1	2	3	4	5	6
86	505977,40	2293258,87	—	—	—
87	505950,93	2293270,22	—	—	—
88	505651,73	2293569,16	—	—	—
89	505488,96	2293628,18	—	—	—
90	504647,55	2293179,94	—	—	—
91	504513,87	2293080,38	—	—	—
92	504495,65	2293104,85	—	—	—
93	504491,29	2293101,61	—	—	—
94	504475,11	2293121,26	—	—	—
95	504480,46	2293125,25	—	—	—
96	504456,26	2293157,74	—	—	—
97	503526,28	2294177,32	—	—	—
98	503488,54	2294178,96	—	—	—
99	503488,21	2294172,91	—	—	—
100	503453,06	2294175,52	—	—	—
101	503453,29	2294181,07	—	—	—
102	503421,01	2294182,57	—	—	—
103	503461,79	2295052,43	—	—	—
104	503394,81	2295313,75	—	—	—
105	503006,12	2295710,99	—	—	—
106	503004,91	2295709,81	—	—	—
107	502977,86	2295737,24	—	—	—
108	502979,29	2295738,42	—	—	—
109	501862,25	2296880,03	—	—	—
110	501896,90	2296913,37	—	—	—
111	501894,69	2296915,68	—	—	—
112	501917,14	2296937,04	—	—	—
113	501919,24	2296934,87	—	—	—
114	501952,27	2296966,65	—	—	—
115	502325,62	2297938,99	—	—	—
116	502340,29	2298502,59	—	—	—
117	502387,55	2298610,76	—	—	—
118	502479,00	2298621,01	—	—	—
119	503023,41	2299177,07	—	—	—
120	502904,66	2299293,34	—	—	—
121	502662,12	2299735,30	—	—	—
122	502648,09	2299727,60	—	—	—
123	502891,77	2299283,57	—	—	—
124	503000,79	2299176,83	—	—	—
125	502471,55	2298636,27	—	—	—
126	502376,59	2298625,63	—	—	—
127	502324,38	2298506,13	—	—	—
128	502309,70	2297942,16	—	—	—
129	501938,61	2296975,71	—	—	—
130	501908,15	2296946,40	—	—	—
131	501913,67	2296940,66	—	—	—
132	501891,22	2296919,29	—	—	—

**ОПИСАНИЕ МЕСТОПОЛОЖЕНИЯ ГРАНИЦ**

**Зона долгосрочного публичного сервитута в целях размещения линейного объекта  
«Межпоселковый газопровод к п. Виноградный, х. Западный с отводами на п. Углекаменный  
и п. Мельничный Белокалитвинского района Ростовской области»**

(наименование объекта, местоположение границ которого описано)

**Сведения о местоположении границ объекта**

1	2	3	4	5	6
133	501885,81	2296924,90	—	—	—
134	501839,53	2296880,38	—	—	—
135	502967,34	2295727,75	—	—	—
136	502970,37	2295730,41	—	—	—
137	502997,54	2295702,60	—	—	—
138	502994,68	2295699,80	—	—	—
139	503380,37	2295305,63	—	—	—
140	503445,69	2295050,79	—	—	—
141	503404,33	2294167,10	—	—	—
142	503420,07	2294166,30	—	—	—
143	503425,70	2294170,23	—	—	—
144	503439,24	2294169,62	—	—	—
145	503440,59	2294164,94	—	—	—
146	503452,60	2294164,85	—	—	—
147	503452,85	2294170,51	—	—	—
148	503487,94	2294167,90	—	—	—
149	503487,70	2294163,20	—	—	—
150	503520,72	2294161,78	—	—	—
151	504443,90	2293147,55	—	—	—
152	504467,63	2293115,69	—	—	—
153	504471,08	2293118,26	—	—	—
154	504487,26	2293098,62	—	—	—
155	504482,81	2293095,30	—	—	—
156	504510,59	2293058,00	—	—	—
157	504656,14	2293166,38	—	—	—
158	505159,87	2293434,10	—	—	—
159	505157,99	2293437,63	—	—	—
160	505165,52	2293441,63	—	—	—
161	505167,40	2293438,10	—	—	—
162	505489,66	2293609,54	—	—	—
163	505642,98	2293555,28	—	—	—
164	505941,79	2293256,73	—	—	—
165	505982,75	2293239,16	—	—	—
166	506019,05	2293286,02	—	—	—
167	506696,42	2293350,48	—	—	—
168	506821,23	2293073,92	—	—	—
169	506876,54	2292866,69	—	—	—
170	506888,38	2292840,10	—	—	—
171	506892,02	2292832,12	—	—	—
172	506895,55	2292833,58	—	—	—
173	506906,78	2292808,79	—	—	—
174	506904,60	2292807,95	—	—	—
175	506907,24	2292801,40	—	—	—
176	506909,84	2292802,53	—	—	—
177	506921,42	2292776,00	—	—	—
178	506917,78	2292774,29	—	—	—
179	506929,46	2292748,05	—	—	—

**ОПИСАНИЕ МЕСТОПОЛОЖЕНИЯ ГРАНИЦ**

**Зона долгосрочного публичного сервитута в целях размещения линейного объекта  
«Межпоселковый газопровод к п. Виноградный, х. Западный с отводами на п. Углекаменный  
и п. Мельничный Белокалитвинского района Ростовской области»**

(наименование объекта, местоположение границ которого описано)

**Сведения о местоположении границ объекта**

<b>1</b>	<b>2</b>	<b>3</b>	<b>4</b>	<b>5</b>	<b>6</b>
180	506657,29	2292625,18	—	—	—
181	506651,94	2292637,03	—	—	—
182	506637,36	2292630,45	—	—	—
183	506649,29	2292604,02	—	—	—
184	506936,07	2292733,37	—	—	—
185	506938,15	2292729,20	—	—	—
186	507048,02	2292627,06	—	—	—
187	507504,80	2292037,92	—	—	—
188	507507,98	2292040,38	—	—	—
189	507524,96	2292018,17	—	—	—
190	507521,87	2292015,77	—	—	—
191	507555,90	2291972,00	—	—	—
192	507518,45	2291880,29	—	—	—
193	507484,54	2291866,05	—	—	—
194	507487,05	2291860,05	—	—	—
195	507459,77	2291848,65	—	—	—
196	507457,27	2291854,59	—	—	—
197	507411,23	2291835,25	—	—	—
198	507304,35	2291666,32	—	—	—
199	507109,75	2291410,32	—	—	—
200	507095,13	2291295,27	—	—	—
201	507097,62	2291294,93	—	—	—
202	507096,62	2291287,13	—	—	—
203	507094,14	2291287,49	—	—	—
204	507083,18	2291201,22	—	—	—
205	507213,75	2291032,65	—	—	—
206	507238,10	2290984,36	—	—	—
207	507248,55	2290989,53	—	—	—
208	507256,57	2290973,47	—	—	—
209	507246,18	2290968,33	—	—	—
210	507271,25	2290918,62	—	—	—
211	507558,58	2290476,23	—	—	—
212	507561,93	2290478,41	—	—	—
213	507570,10	2290465,83	—	—	—
214	507566,75	2290463,66	—	—	—
215	507634,50	2290359,20	—	—	—
216	507562,77	2290251,53	—	—	—
217	507681,90	2290091,48	—	—	—
218	507735,83	2290038,91	—	—	—
219	507865,84	2289626,35	—	—	—
220	507964,35	2289406,42	—	—	—
221	508034,14	2289384,65	—	—	—
1	508038,75	2289399,64	—	—	—

**ОПИСАНИЕ МЕСТОПОЛОЖЕНИЯ ГРАНИЦ**

**Зона долгосрочного публичного сервитута в целях размещения линейного объекта  
«Межпоселковый газопровод к п. Виноградный, х. Западный с отводами на п. Углекаменный  
и п. Мельничный Белокалитвинского района Ростовской области»**

(наименование объекта, местоположение границ которого описано)

**Сведения о местоположении границ объекта****3. Сведения о характерных точках части (частей) границы объекта**

Обозначение характерных точек части границы	Координаты, м		Метод определения координат характерной точки	Средняя квадратическая погрешность положения характерной точки ( $M_t$ ), м	Описание обозначения точки на местности (при наличии)
	X	Y			
1	2	3	4	5	6
Часть № —					
—	—	—	—	—	—




## ОПИСАНИЕ МЕСТОПОЛОЖЕНИЯ ГРАНИЦ

Зона долгосрочного публичного сервитута в целях размещения линейного объекта «Межпоселковый газопровод к п. Виноградный, х. Западный с отводами на п. Углекаменный и п. Мельничный  
Белокалитвинского района Ростовской области»  
(наименование объекта, местоположение границ которого описано)

## План границ объекта

## Основной лист

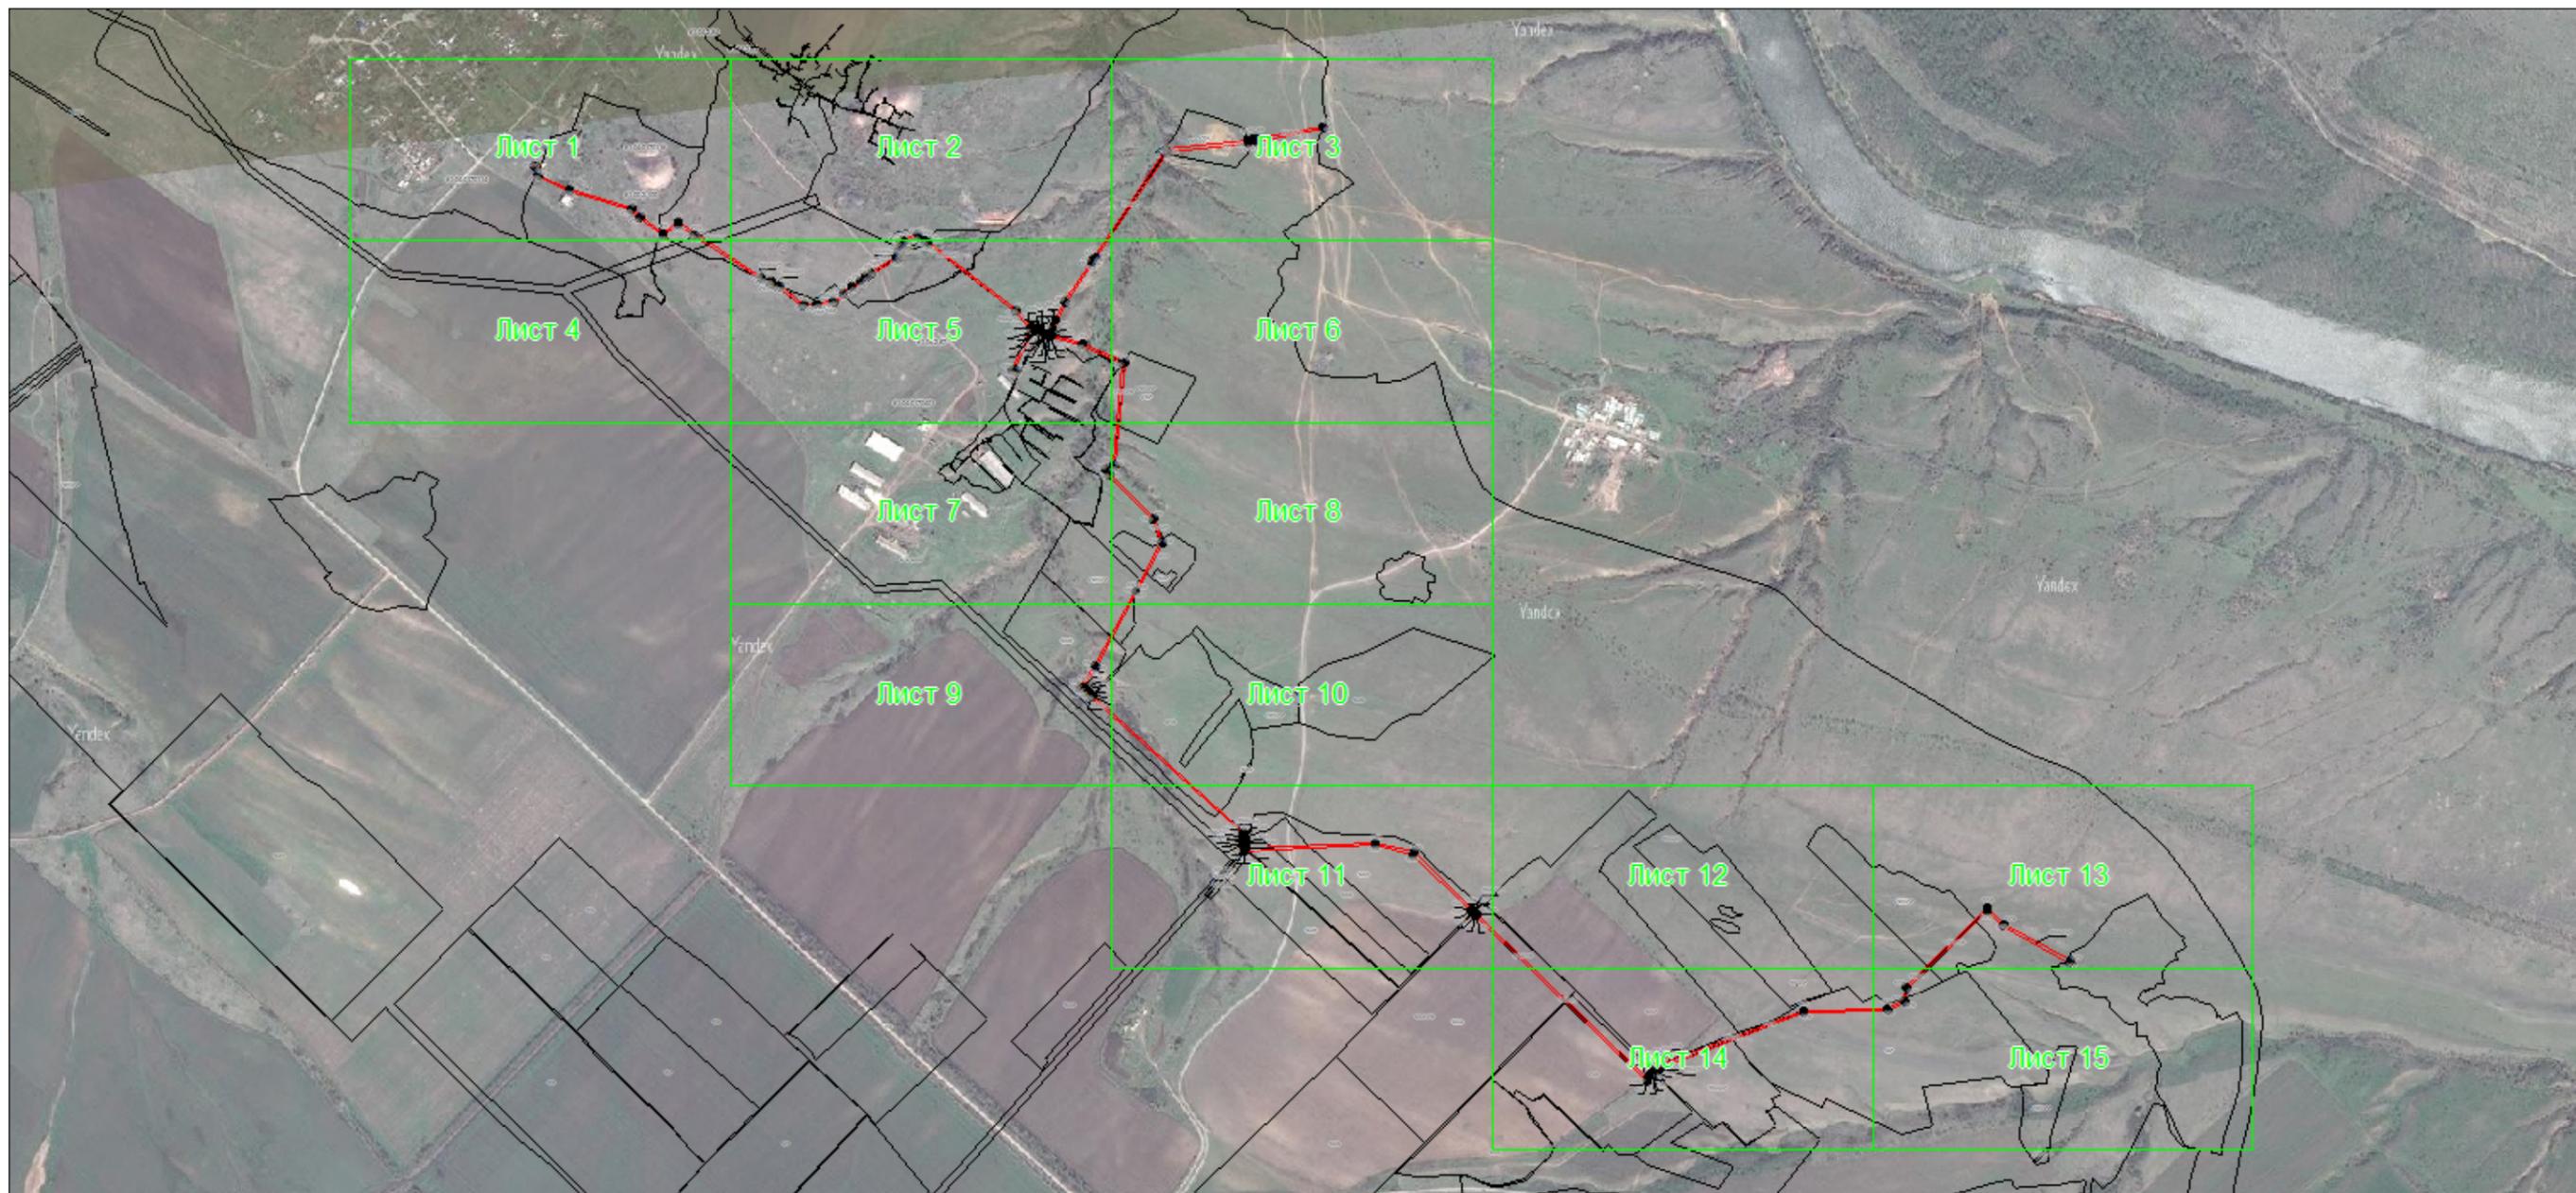

Масштаб 1: 45072

## Используемые условные знаки и обозначения:

– область выносного листа,

23 – номер выносного листа.

Остальные используемые условные знаки и обозначения: приведены на отдельной странице в конце раздела.

Подпись \_\_\_\_\_ Музенко Я. М. Дата 23 марта 2021 г.

Место для оттиска печати (при наличии) лица, составившего описание местоположения границ объекта

**ОПИСАНИЕ МЕСТОПОЛОЖЕНИЯ ГРАНИЦ**

Зона долгосрочного публичного сервитута в целях размещения линейного объекта «Межпоселковый газопровод к п. Виноградный, х. Западный с отводами на п. Углекаменный и п. Мельничный  
Белокалитвинского района Ростовской области»  
(наименование объекта, местоположение границ которого описано)

**План границ объекта**

Выносной лист №1



Масштаб 1:7000

Используемые условные знаки и обозначения: приведены на отдельной странице в конце раздела.

Подпись \_\_\_\_\_ Музенко Я. М. Дата 23 марта 2021 г.


Место для оттиска печати (при наличии) лица, составившего описание местоположения границ объекта

### ОПИСАНИЕ МЕСТОПОЛОЖЕНИЯ ГРАНИЦ

Зона долгосрочного публичного сервитута в целях размещения линейного объекта «Межпоселковый газопровод к п. Виноградный, х. Западный с отводами на п. Углекаменный и п. Мельничный  
Белокалитвинского района Ростовской области»  
(наименование объекта, местоположение границ которого описано)

### План границ объекта

Выносной лист №2

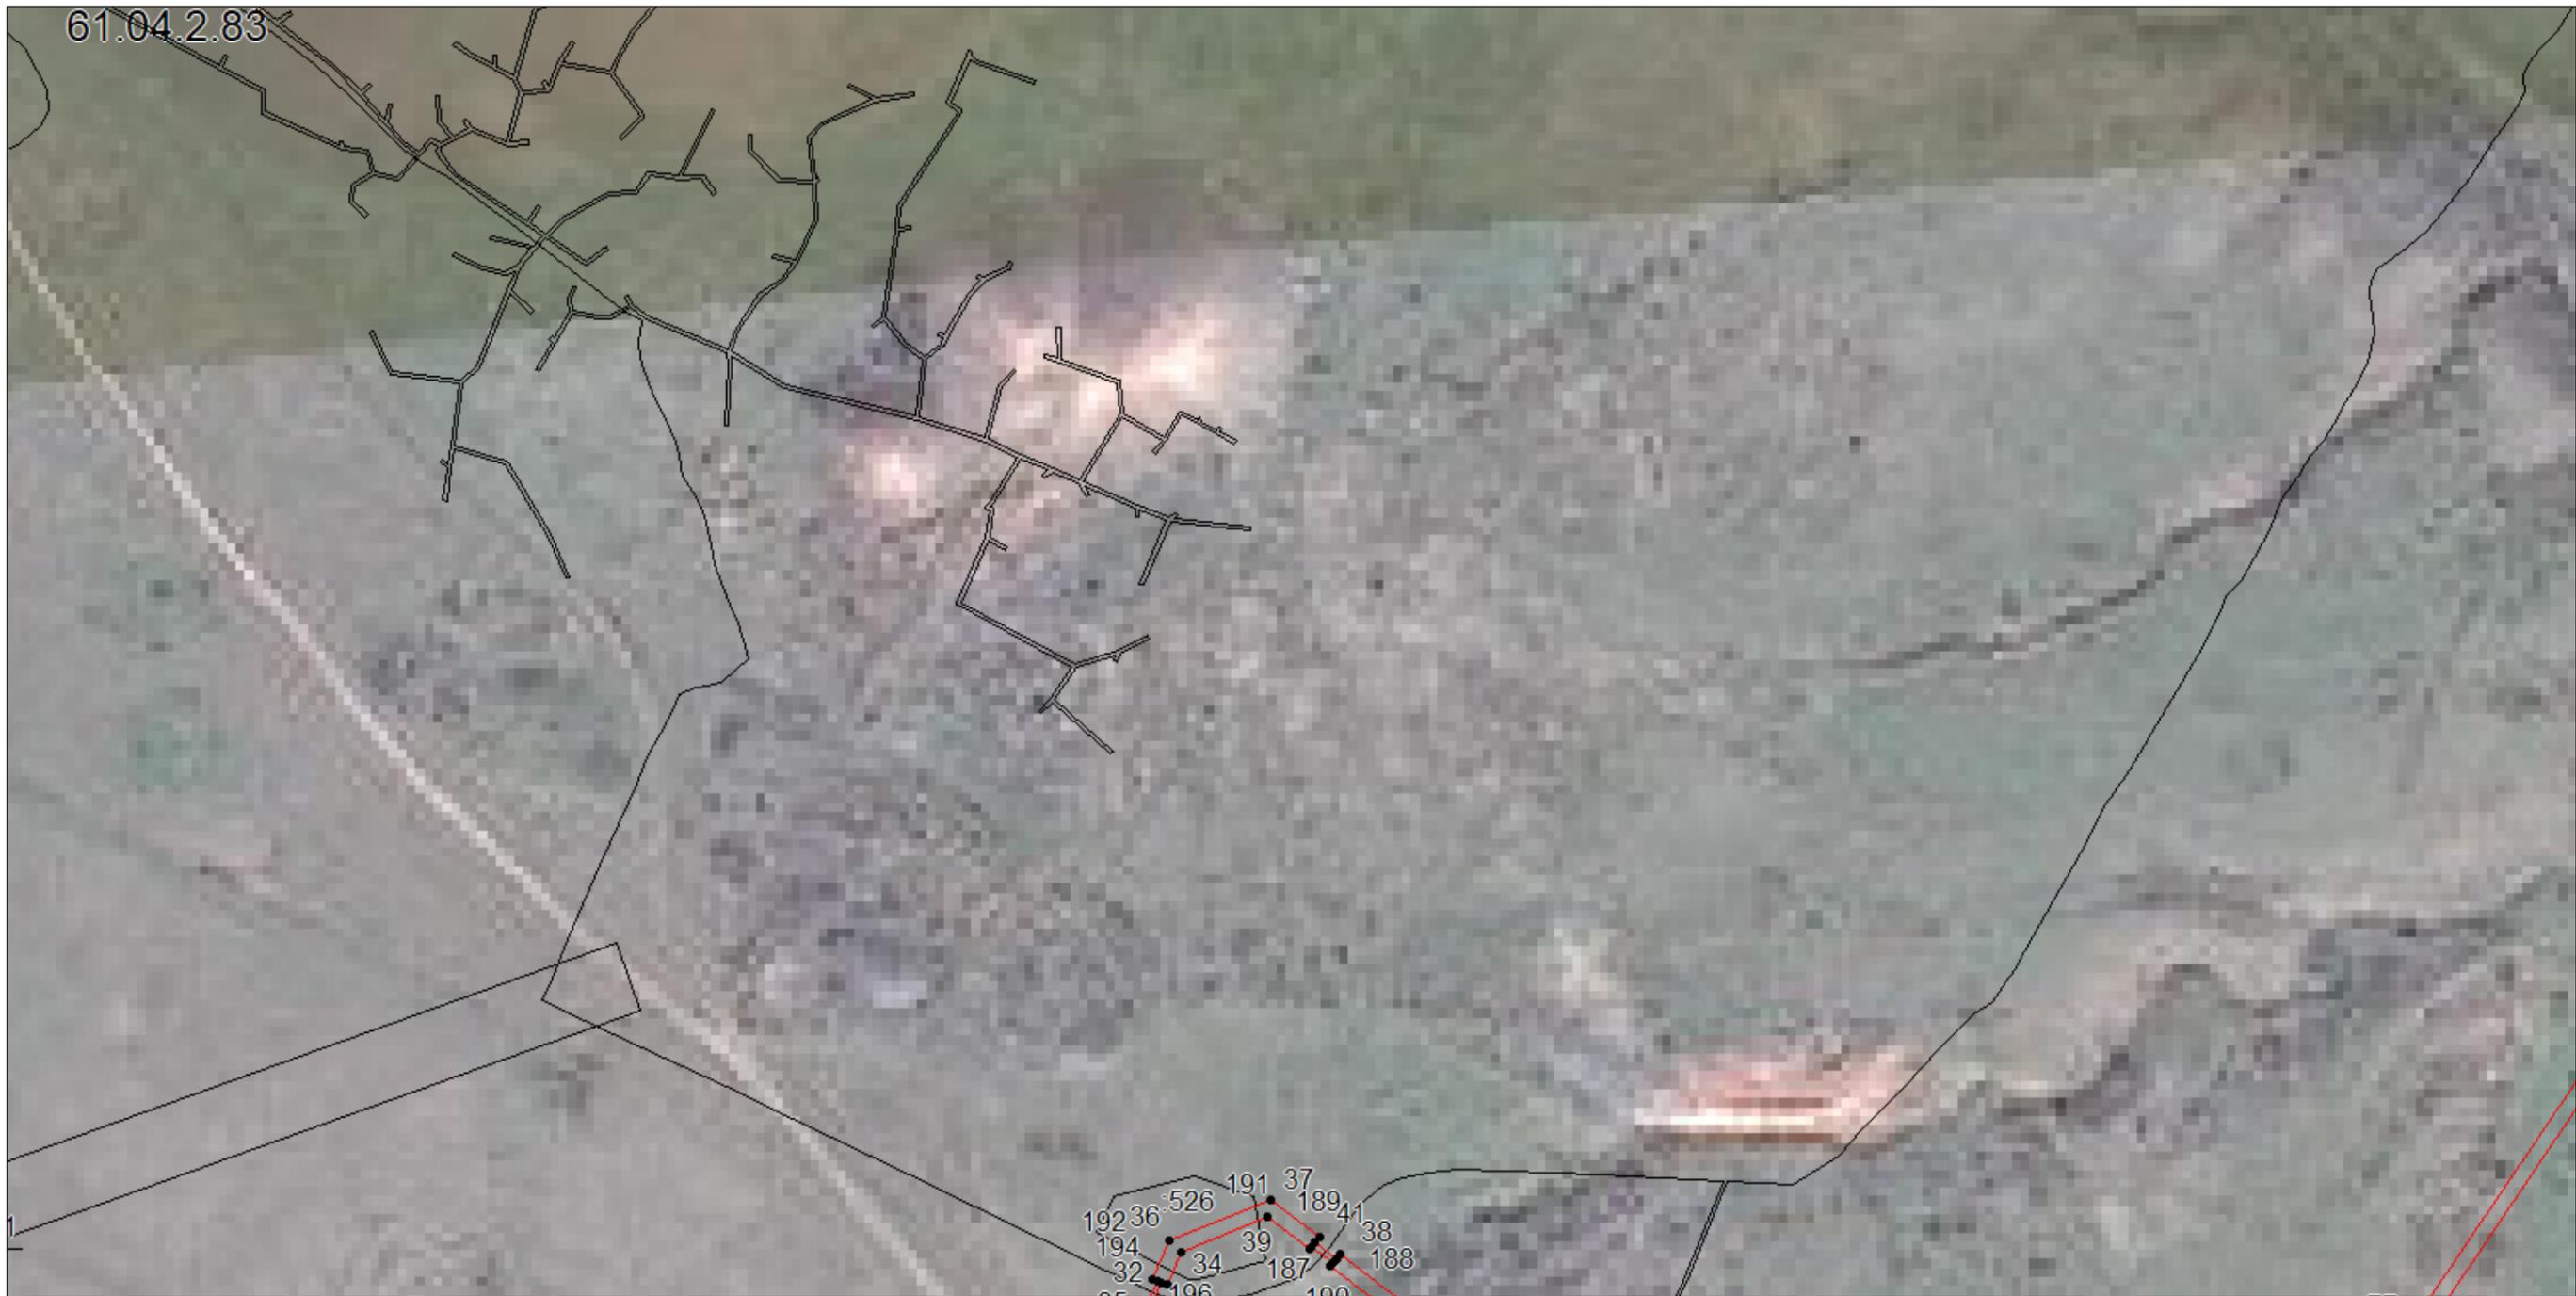

Используемые условные знаки и обозначения: приведены на отдельной странице в конце раздела.

Подпись \_\_\_\_\_ Музенко Я. М. Дата 23 марта 2021 г.

Место для оттиска печати (при наличии) лица, составившего описание местоположения границ объекта

**ОПИСАНИЕ МЕСТОПОЛОЖЕНИЯ ГРАНИЦ**

Зона долгосрочного публичного сервитута в целях размещения линейного объекта «Межпоселковый газопровод к п. Виноградный, х. Западный с отводами на п. Углекаменный и п. Мельничный  
Белокалитвинского района Ростовской области»  
(наименование объекта, местоположение границ которого описано)

**План границ объекта**

Выносной лист №3



Масштаб 1:7000

Используемые условные знаки и обозначения: приведены на отдельной странице в конце раздела.

Подпись \_\_\_\_\_ Музенко Я. М. Дата 23 марта 2021 г.

Место для оттиска печати (при наличии) лица, составившего описание местоположения границ объекта

**ОПИСАНИЕ МЕСТОПОЛОЖЕНИЯ ГРАНИЦ**

Зона долгосрочного публичного сервитута в целях размещения линейного объекта «Межпоселковый газопровод к п. Виноградный, х. Западный с отводами на п. Углекаменный и п. Мельничный  
Белокалитвинского района Ростовской области»  
(наименование объекта, местоположение границ которого описано)

**План границ объекта**

Выносной лист №4



Масштаб 1:7000

Используемые условные знаки и обозначения: приведены на отдельной странице в конце раздела.

Подпись \_\_\_\_\_ Музенко Я. М. Дата 23 марта 2021 г.


Место для оттиска печати (при наличии) лица, составившего описание местоположения границ объекта

### ОПИСАНИЕ МЕСТОПОЛОЖЕНИЯ ГРАНИЦ

Зона долгосрочного публичного сервитута в целях размещения линейного объекта «Межпоселковый газопровод к п. Виноградный, х. Западный с отводами на п. Углекаменный и п. Мельничный  
Белокалитвинского района Ростовской области»  
(наименование объекта, местоположение границ которого описано)

### План границ объекта

Выносной лист №5

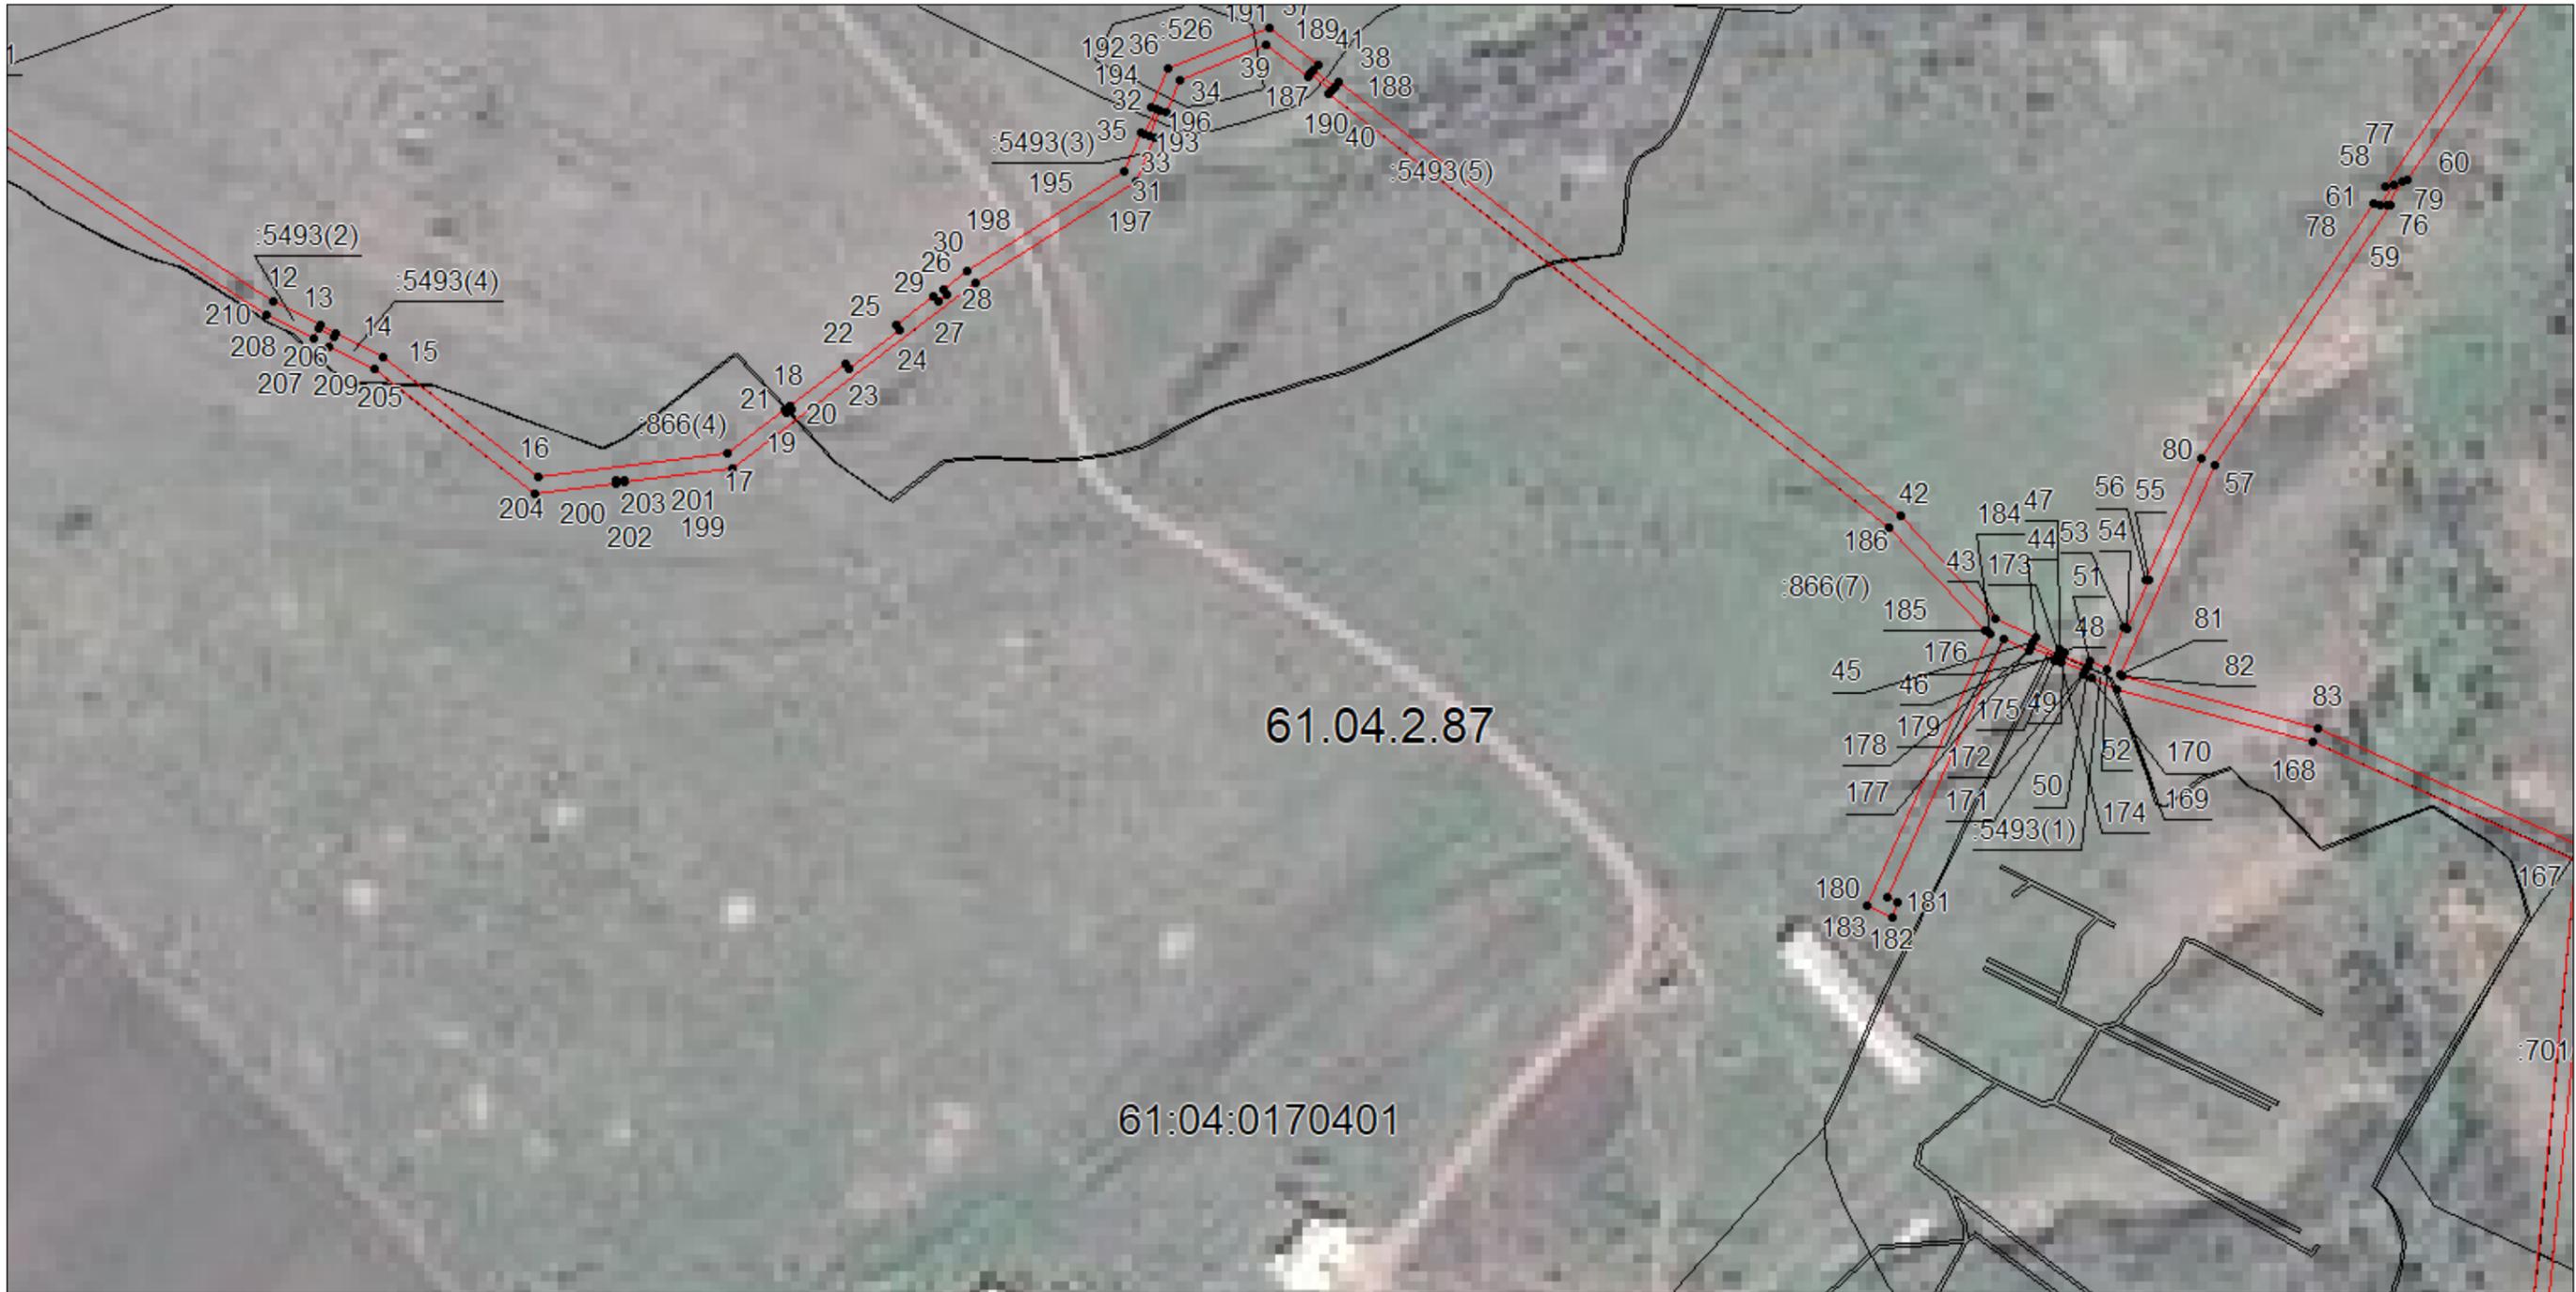

Масштаб 1:7000

Используемые условные знаки и обозначения: приведены на отдельной странице в конце раздела.

Подпись \_\_\_\_\_ Музенко Я. М. Дата 23 марта 2021 г.

Место для оттиска печати (при наличии) лица, составившего описание местоположения границ объекта

**ОПИСАНИЕ МЕСТОПОЛОЖЕНИЯ ГРАНИЦ**

Зона долгосрочного публичного сервитута в целях размещения линейного объекта «Межпоселковый газопровод к п. Виноградный, х. Западный с отводами на п. Углекаменный и п. Мельничный  
Белокалитвинского района Ростовской области»  
(наименование объекта, местоположение границ которого описано)

**План границ объекта**

Выносной лист №6



Масштаб 1:7000

Используемые условные знаки и обозначения: приведены на отдельной странице в конце раздела.

Подпись \_\_\_\_\_ Музенко Я. М. Дата 23 марта 2021 г.

Место для оттиска печати (при наличии) лица, составившего описание местоположения границ объекта

**ОПИСАНИЕ МЕСТОПОЛОЖЕНИЯ ГРАНИЦ**

Зона долгосрочного публичного сервитута в целях размещения линейного объекта «Межпоселковый газопровод к п. Виноградный, х. Западный с отводами на п. Углекаменный и п. Мельничный  
Белокалитвинского района Ростовской области»  
(наименование объекта, местоположение границ которого описано)

**План границ объекта**

Выносной лист №7



Масштаб 1:7000

Используемые условные знаки и обозначения: приведены на отдельной странице в конце раздела.

Подпись \_\_\_\_\_ Музенко Я. М. Дата 23 марта 2021 г.

Место для оттиска печати (при наличии) лица, составившего описание местоположения границ объекта

**ОПИСАНИЕ МЕСТОПОЛОЖЕНИЯ ГРАНИЦ**

Зона долгосрочного публичного сервитута в целях размещения линейного объекта «Межпоселковый газопровод к п. Виноградный, х. Западный с отводами на п. Углекаменный и п. Мельничный  
Белокалитвинского района Ростовской области»  
(наименование объекта, местоположение границ которого описано)

**План границ объекта**

Выносной лист №8



Масштаб 1:7000

Используемые условные знаки и обозначения: приведены на отдельной странице в конце раздела.

Подпись \_\_\_\_\_ Музенко Я. М. Дата 23 марта 2021 г.

Место для оттиска печати (при наличии) лица, составившего описание местоположения границ объекта

**ОПИСАНИЕ МЕСТОПОЛОЖЕНИЯ ГРАНИЦ**

Зона долгосрочного публичного сервитута в целях размещения линейного объекта «Межпоселковый газопровод к п. Виноградный, х. Западный с отводами на п. Углекаменный и п. Мельничный  
Белокалитвинского района Ростовской области»  
(наименование объекта, местоположение границ которого описано)

**План границ объекта**

Выносной лист №9



Масштаб 1:7000

Используемые условные знаки и обозначения: приведены на отдельной странице в конце раздела.

Подпись \_\_\_\_\_ Музенко Я. М. Дата 23 марта 2021 г.

Место для оттиска печати (при наличии) лица, составившего описание местоположения границ объекта

**ОПИСАНИЕ МЕСТОПОЛОЖЕНИЯ ГРАНИЦ**

**Зона долгосрочного публичного сервитута в целях размещения линейного объекта «Межпоселковый газопровод к п. Виноградный, х. Западный с отводами на п. Углекаменный и п. Мельничный  
Белокалитвинского района Ростовской области»**  
(наименование объекта, местоположение границ которого описано)

**План границ объекта**

Выносной лист №10



Масштаб 1:7000

Используемые условные знаки и обозначения: приведены на отдельной странице в конце раздела.

Подпись \_\_\_\_\_ Музенко Я. М. Дата 23 марта 2021 г.


Место для оттиска печати (при наличии) лица, составившего описание местоположения границ объекта

**ОПИСАНИЕ МЕСТОПОЛОЖЕНИЯ ГРАНИЦ**

Зона долгосрочного публичного сервитута в целях размещения линейного объекта «Межпоселковый газопровод к п. Виноградный, х. Западный с отводами на п. Углекаменный и п. Мельничный  
Белокалитвинского района Ростовской области»  
(наименование объекта, местоположение границ которого описано)

**План границ объекта**

Выносной лист №11

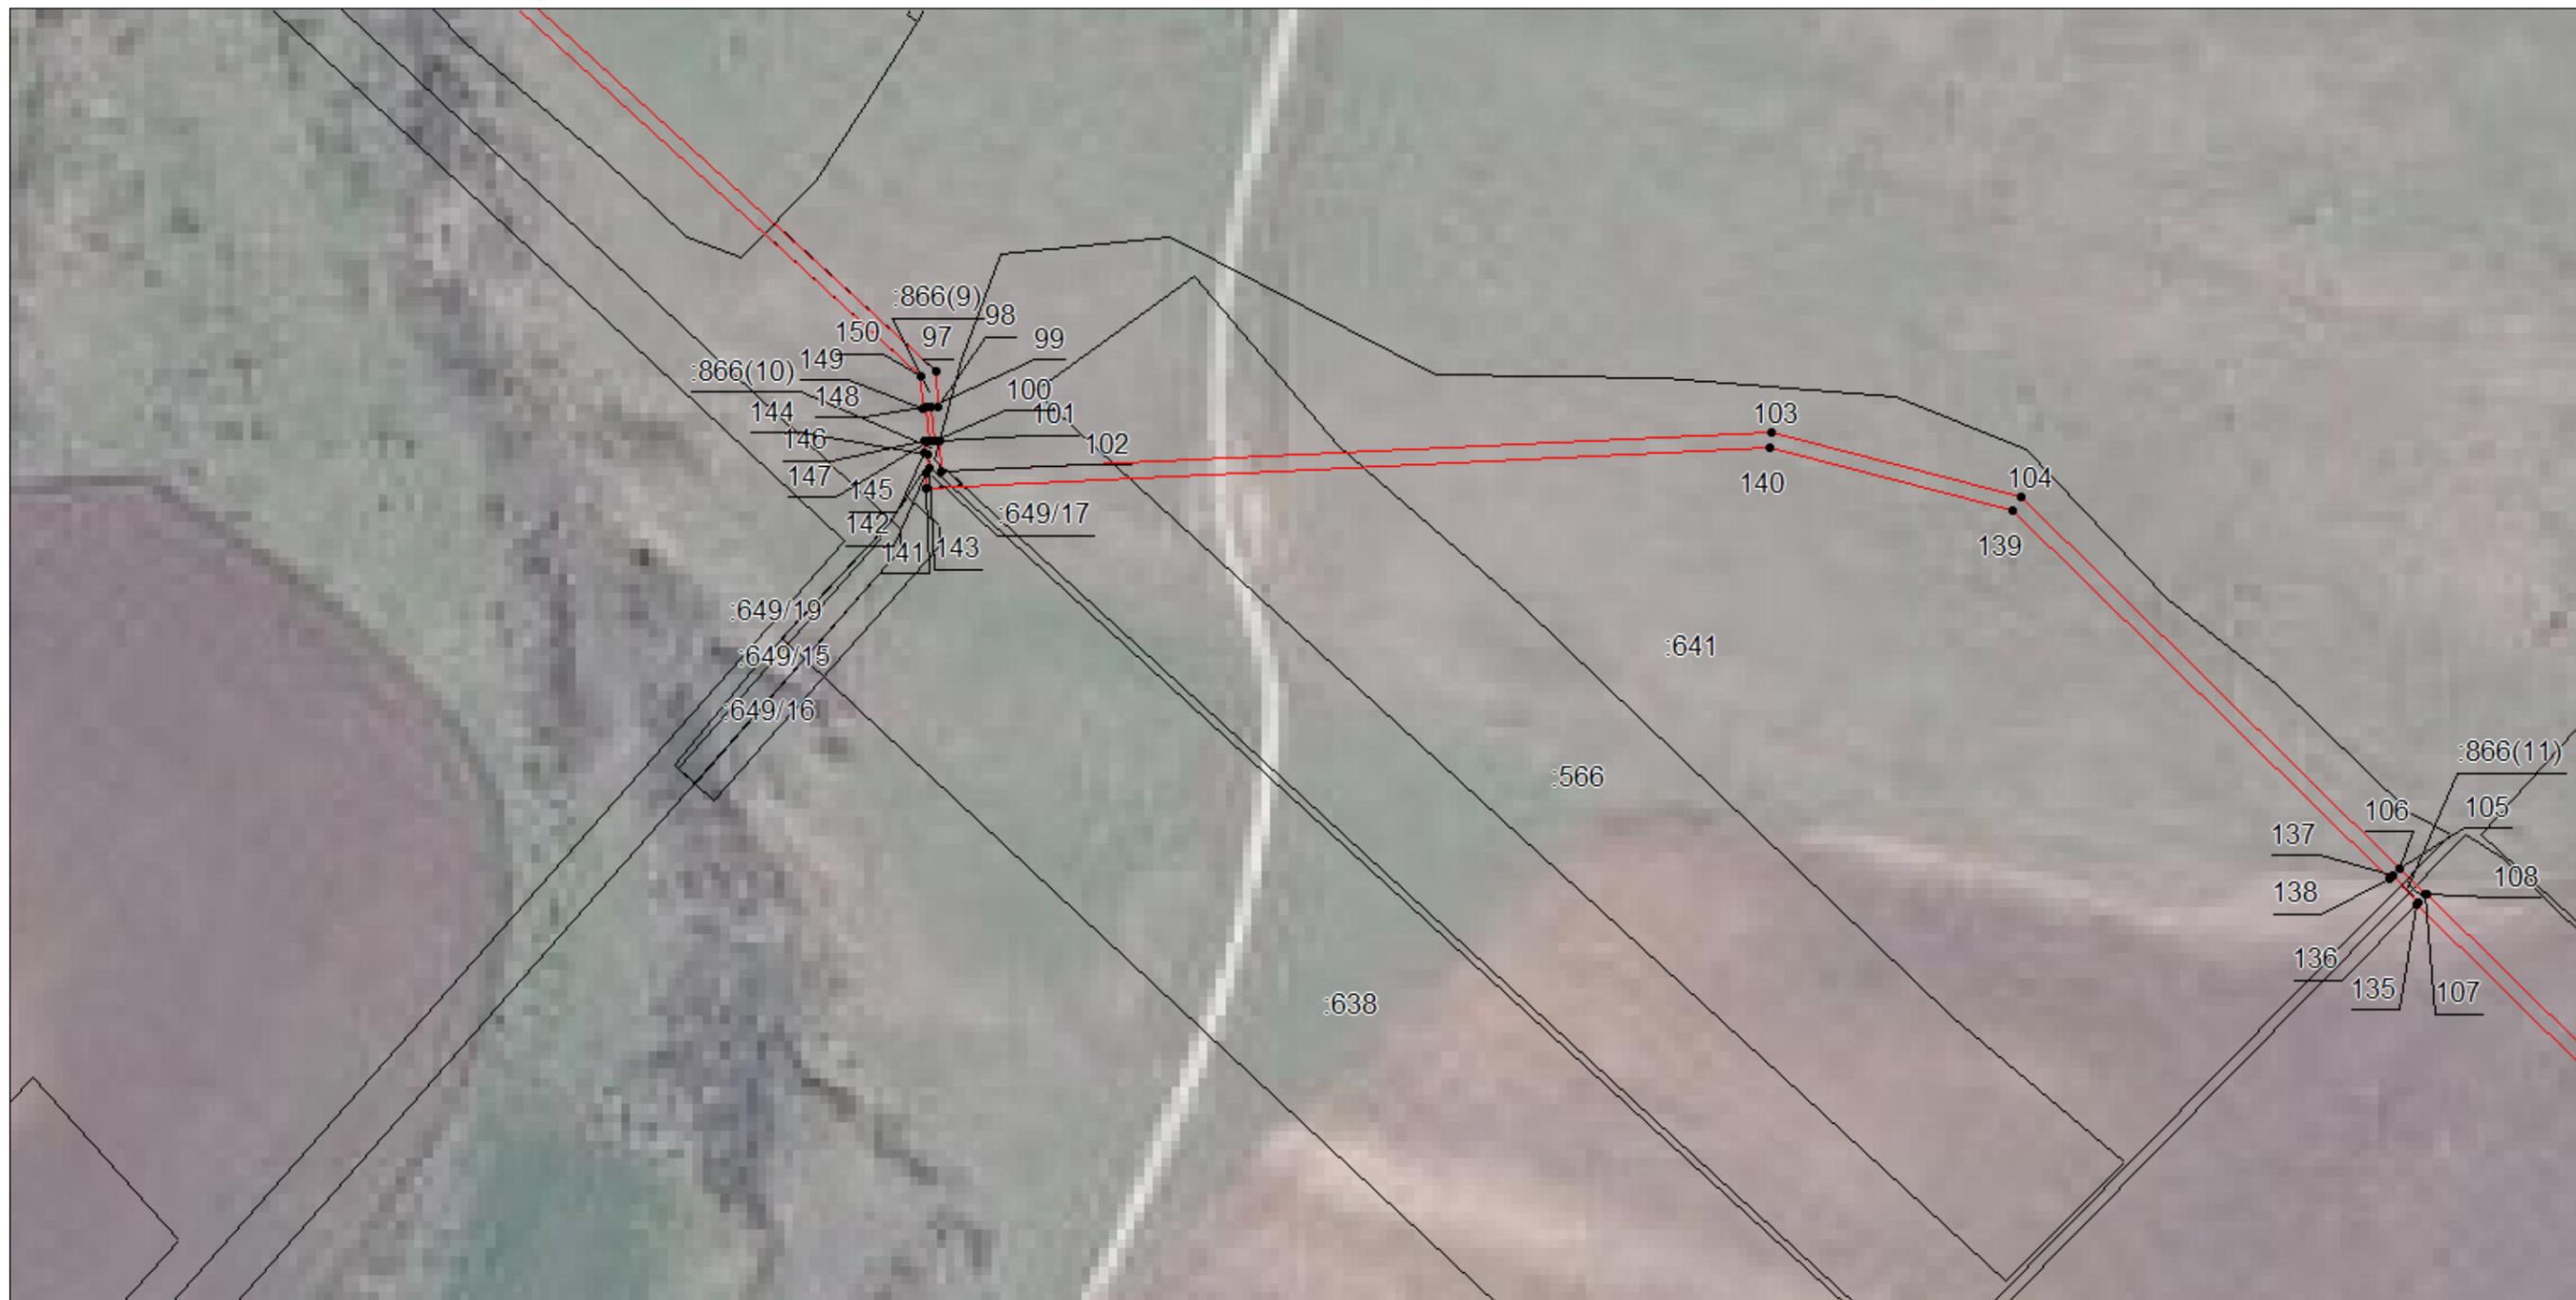

Масштаб 1:7000

Используемые условные знаки и обозначения: приведены на отдельной странице в конце раздела.

Подпись \_\_\_\_\_ Музенко Я. М. Дата 23 марта 2021 г.

Место для оттиска печати (при наличии) лица, составившего описание местоположения границ объекта

### ОПИСАНИЕ МЕСТОПОЛОЖЕНИЯ ГРАНИЦ

Зона долгосрочного публичного сервитута в целях размещения линейного объекта «Межпоселковый газопровод к п. Виноградный, х. Западный с отводами на п. Углекаменный и п. Мельничный  
Белокалитвинского района Ростовской области»  
(наименование объекта, местоположение границ которого описано)

### План границ объекта

Выносной лист №12



Масштаб 1:7000

Используемые условные знаки и обозначения: приведены на отдельной странице в конце раздела.

Подпись \_\_\_\_\_ Музенко Я. М. Дата 23 марта 2021 г.

Место для оттиска печати (при наличии) лица, составившего описание местоположения границ объекта

**ОПИСАНИЕ МЕСТОПОЛОЖЕНИЯ ГРАНИЦ**

Зона долгосрочного публичного сервитута в целях размещения линейного объекта «Межпоселковый газопровод к п. Виноградный, х. Западный с отводами на п. Углекаменный и п. Мельничный  
Белокалитвинского района Ростовской области»  
(наименование объекта, местоположение границ которого описано)

**План границ объекта**

Выносной лист №13



Масштаб 1:7000

Используемые условные знаки и обозначения: приведены на отдельной странице в конце раздела.

Подпись \_\_\_\_\_ Музенко Я. М. Дата 23 марта 2021 г.


Место для оттиска печати (при наличии) лица, составившего описание местоположения границ объекта

**ОПИСАНИЕ МЕСТОПОЛОЖЕНИЯ ГРАНИЦ**

Зона долгосрочного публичного сервитута в целях размещения линейного объекта «Межпоселковый газопровод к п. Виноградный, х. Западный с отводами на п. Углекаменный и п. Мельничный  
Белокалитвинского района Ростовской области»  
(наименование объекта, местоположение границ которого описано)

**План границ объекта**

Выносной лист №14

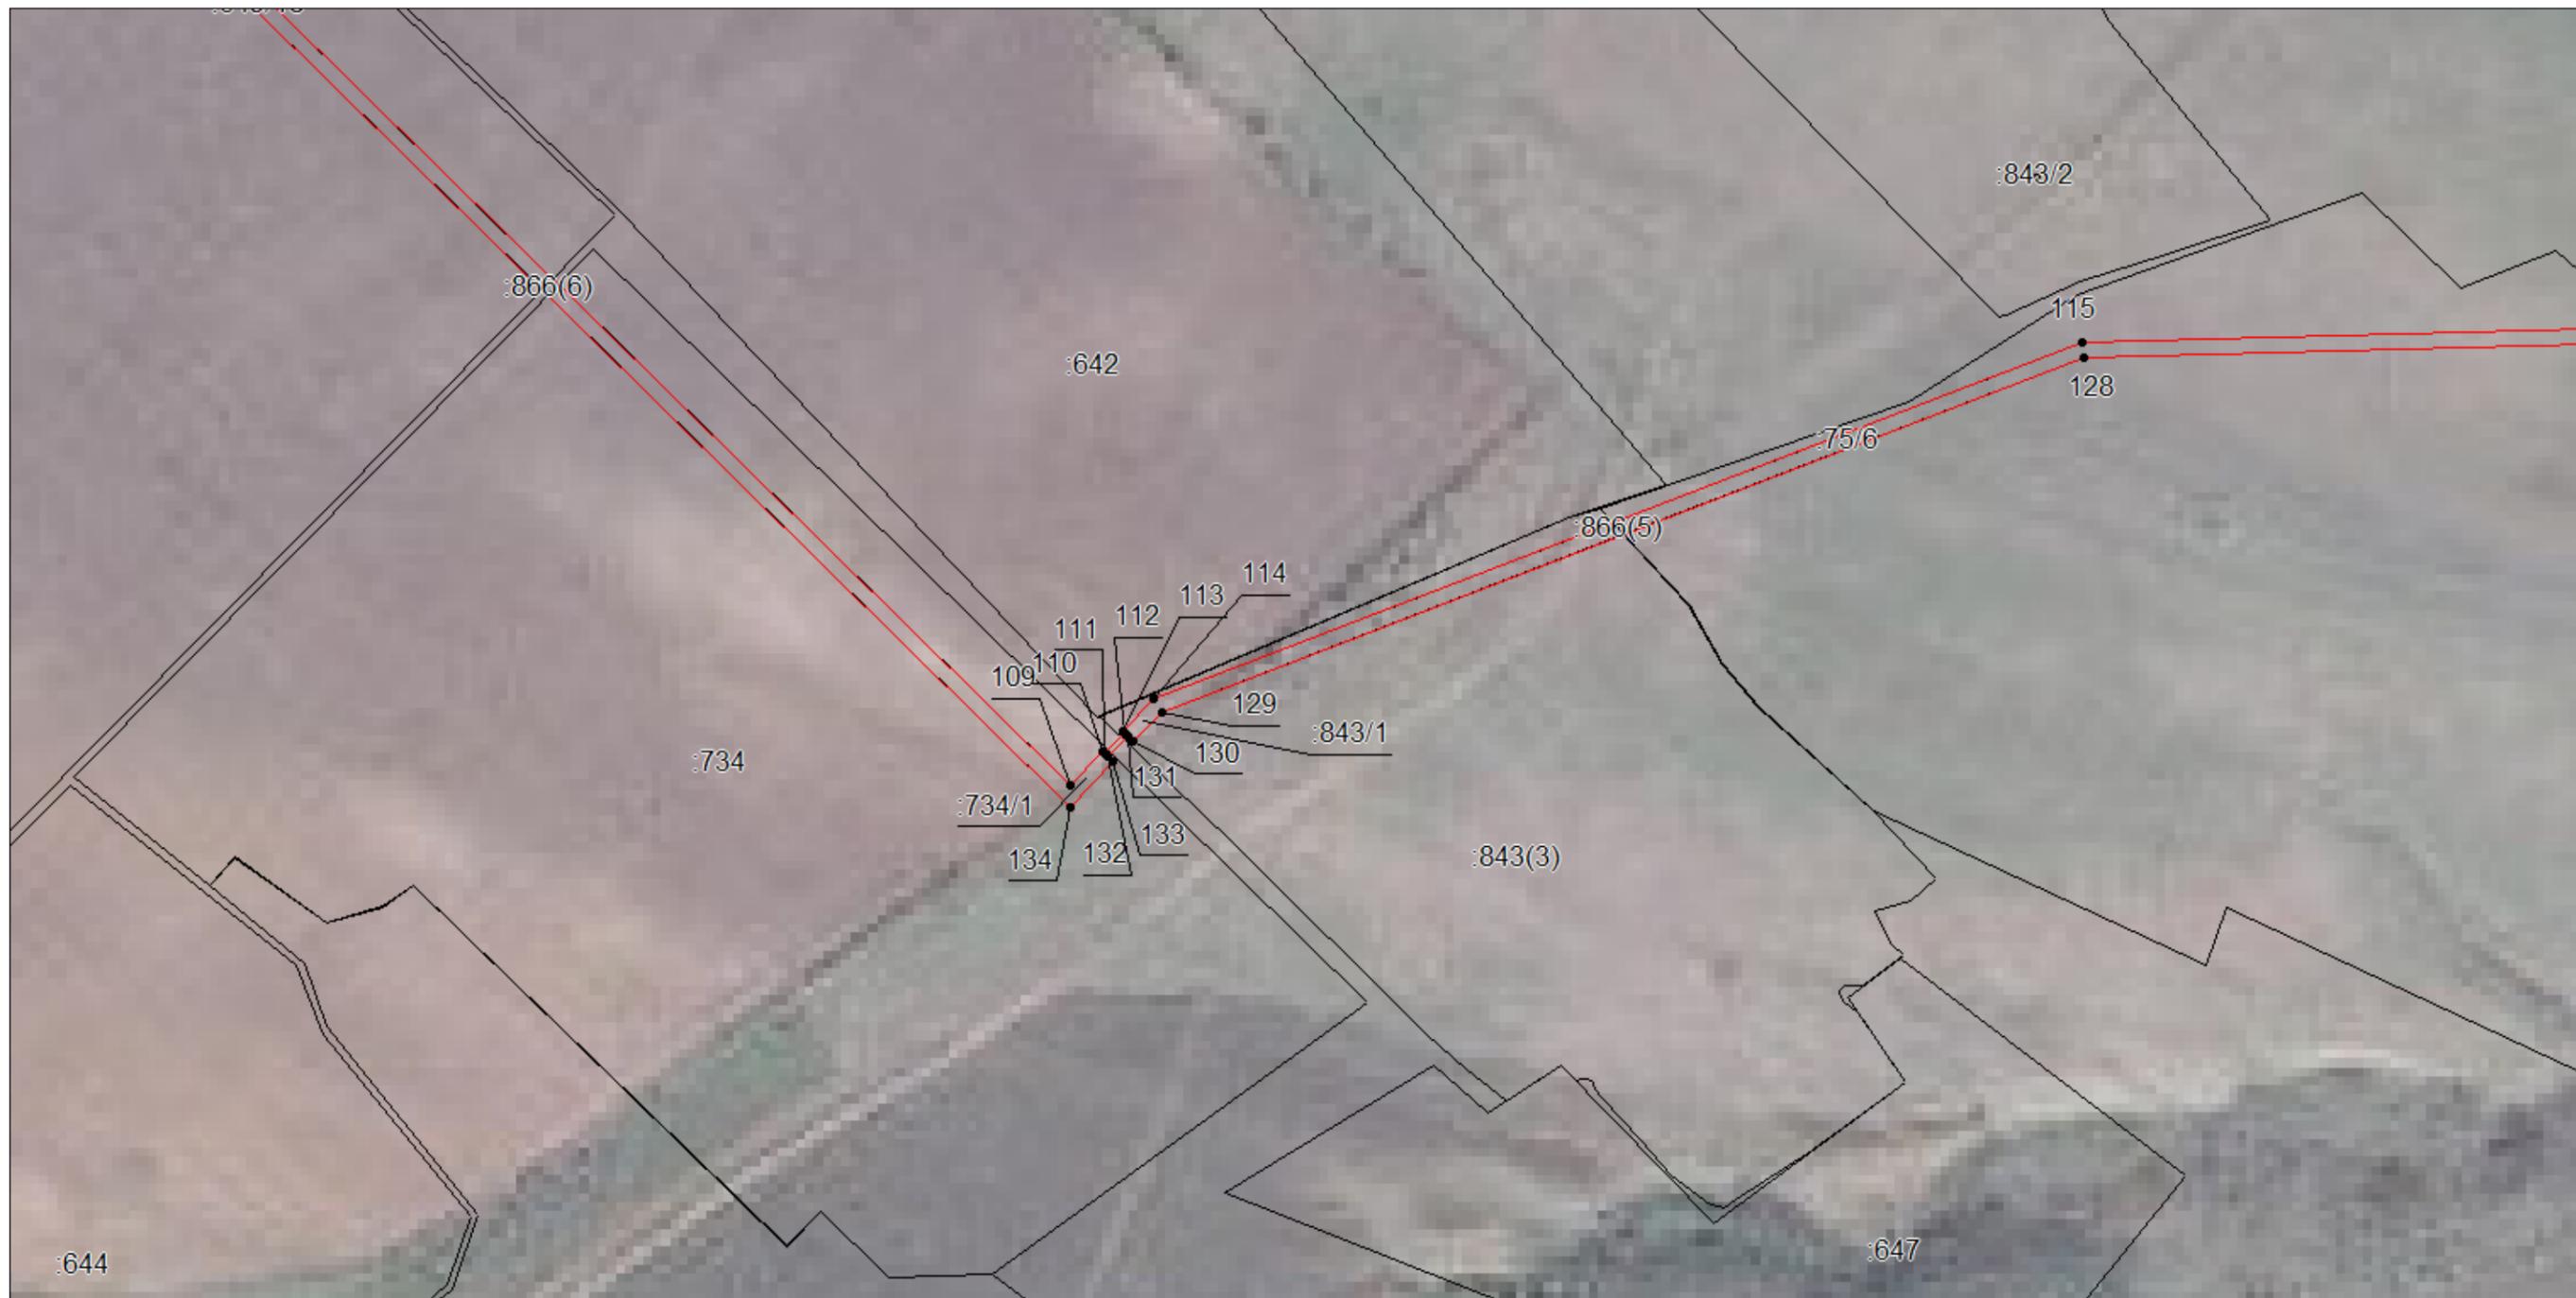

Масштаб 1:7000

Используемые условные знаки и обозначения: приведены на отдельной странице в конце раздела.

Подпись \_\_\_\_\_ Музенко Я. М. Дата 23 марта 2021 г.


Место для оттиска печати (при наличии) лица, составившего описание местоположения границ объекта

### ОПИСАНИЕ МЕСТОПОЛОЖЕНИЯ ГРАНИЦ

Зона долгосрочного публичного сервитута в целях размещения линейного объекта «Межпоселковый газопровод к п. Виноградный, х. Западный с отводами на п. Углекаменный и п. Мельничный  
Белокалитвинского района Ростовской области»  
(наименование объекта, местоположение границ которого описано)

### План границ объекта

Выносной лист №15

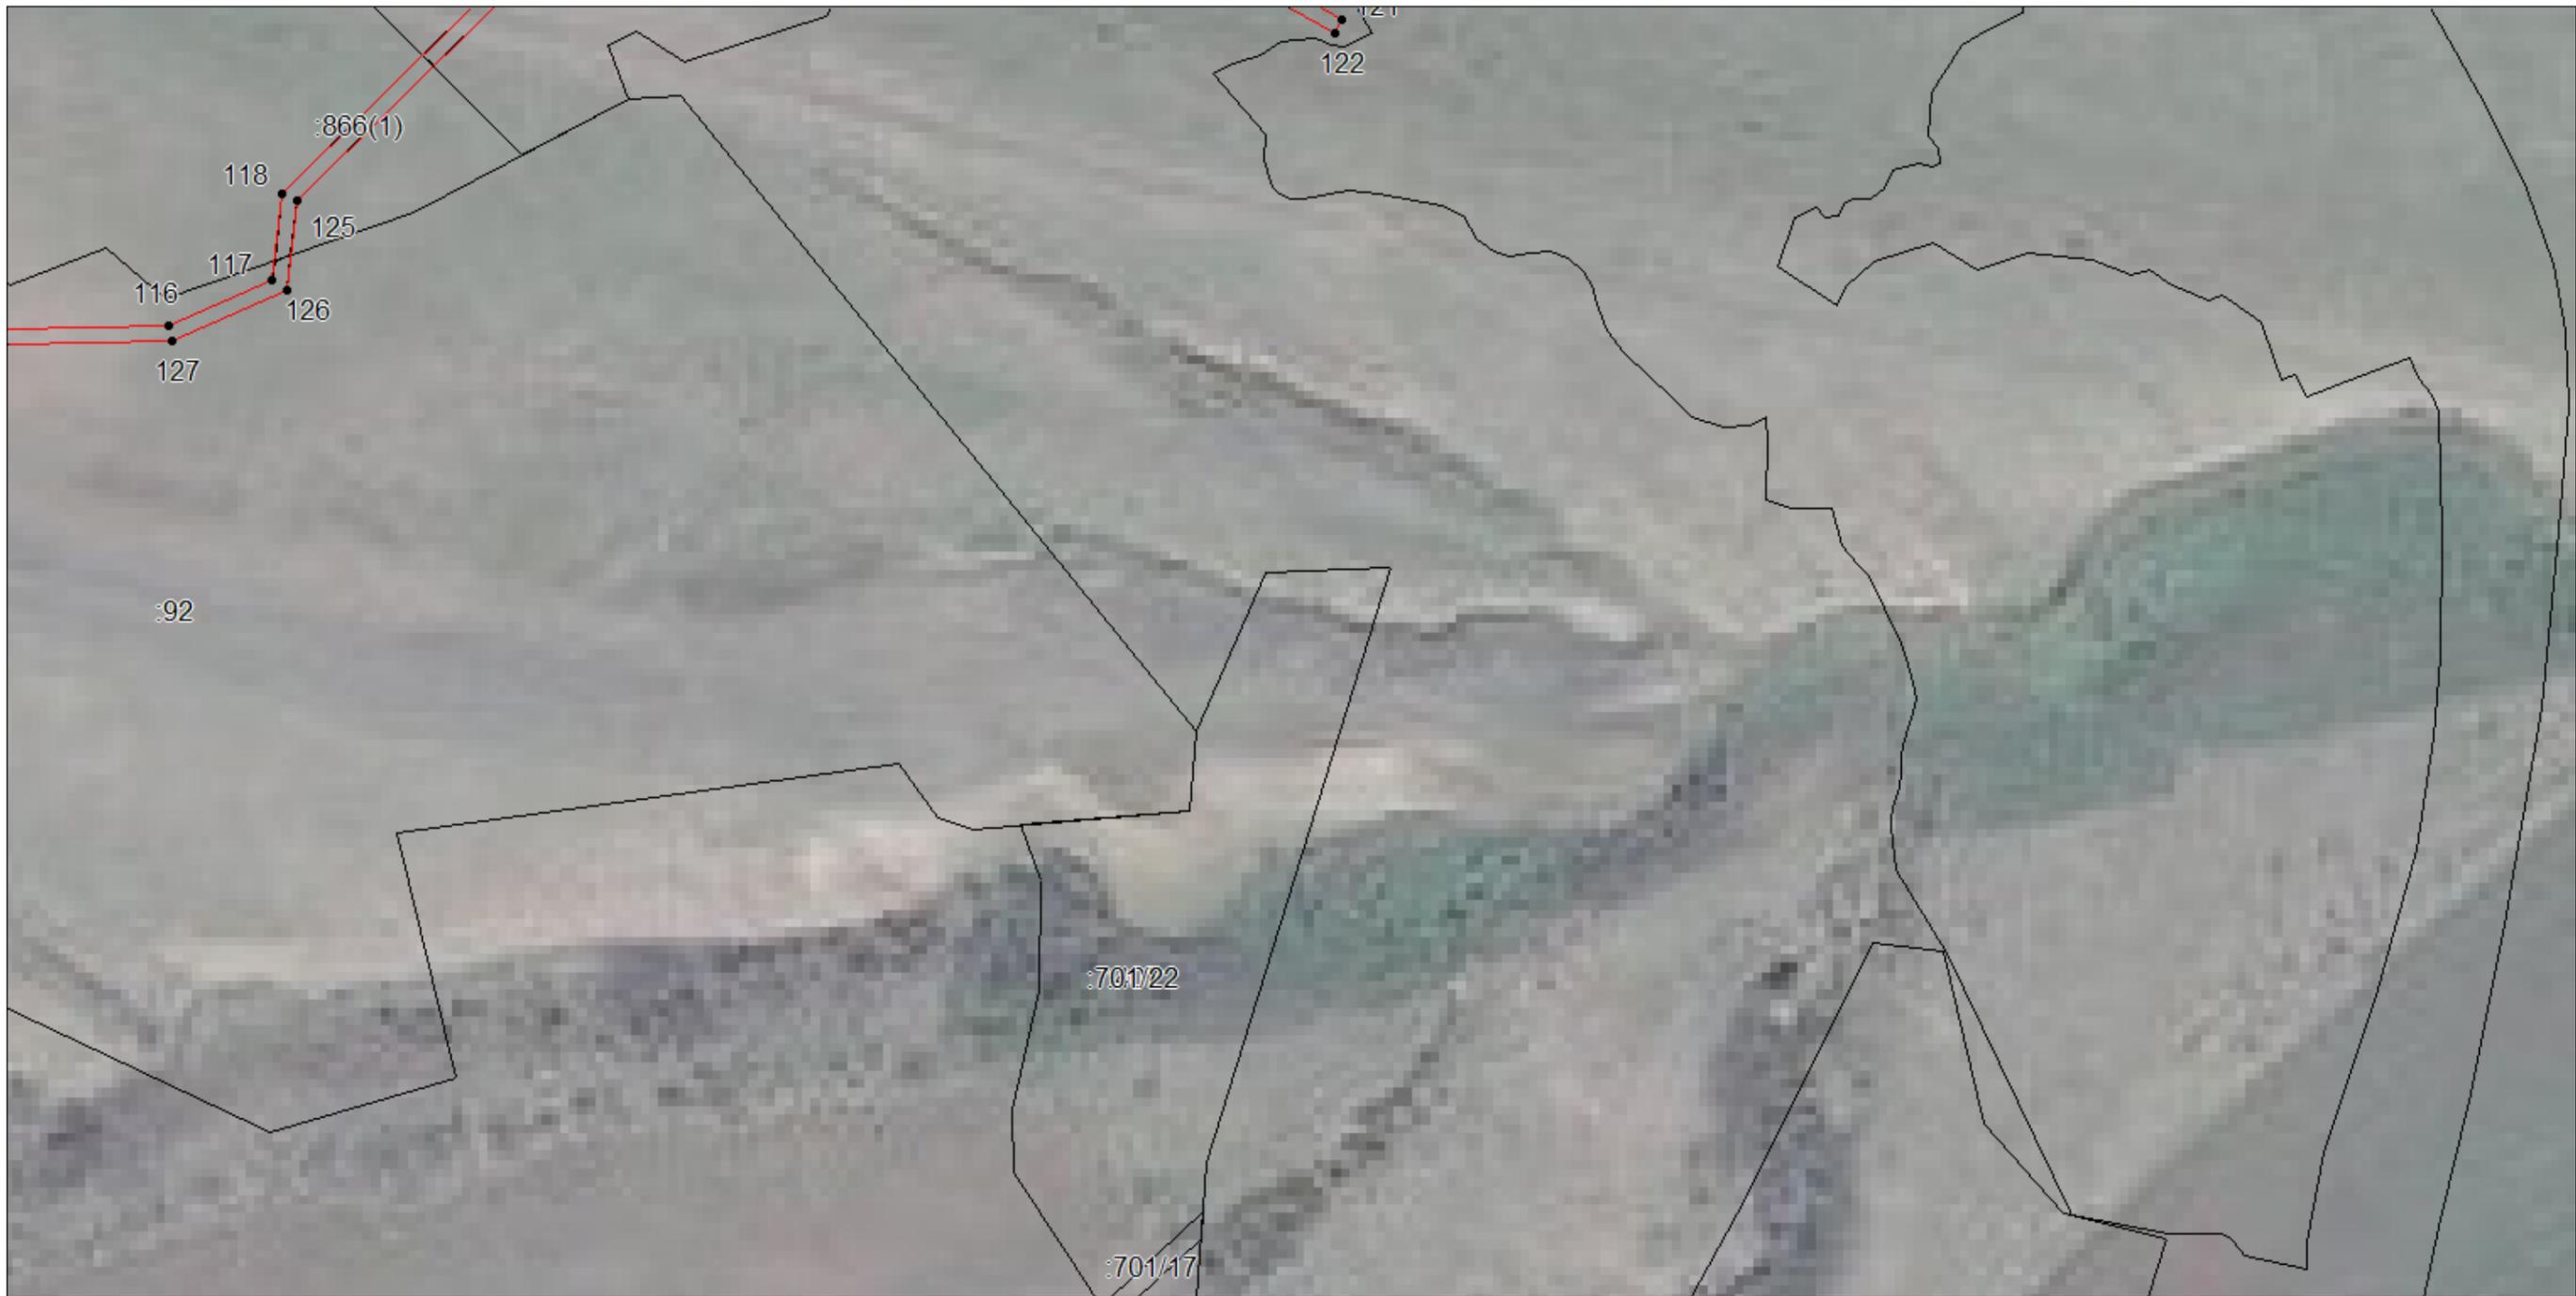

Масштаб 1:7000

Используемые условные знаки и обозначения: приведены на отдельной странице в конце раздела.

Подпись \_\_\_\_\_ Музенко Я. М. Дата 23 марта 2021 г.

Место для оттиска печати (при наличии) лица, составившего описание местоположения границ объекта

**ОПИСАНИЕ МЕСТОПОЛОЖЕНИЯ ГРАНИЦ**

**Зона долгосрочного публичного сервитута в целях размещения линейного объекта  
«Межпоселковый газопровод к п. Виноградный, х. Западный с отводами на п. Углекаменный  
и п. Мельничный Белокалитвинского района Ростовской области»**

(наименование объекта, местоположение границ которого описано)

**План границ объекта****Используемые условные знаки и обозначения:**

-  – граница объекта,
-  – установленная граница муниципального образования,
-  – установленная граница населенного пункта,
-  – граница земельного участка,
-  – характерная точка объекта.